

## お客様へ


いつもアルパークをご利用いただき誠にありがとうございます。

この度、館内工事に伴い東棟北側駐輪場（西部第四埋立公園側駐輪場）を部分的に一時使用停止にさせていただきます。

ご不便、ご迷惑をおかけし誠に申し訳ありませんが、

ご理解、ご協力のほどよろしくおねがいたします。

↑西部第四埋立公園

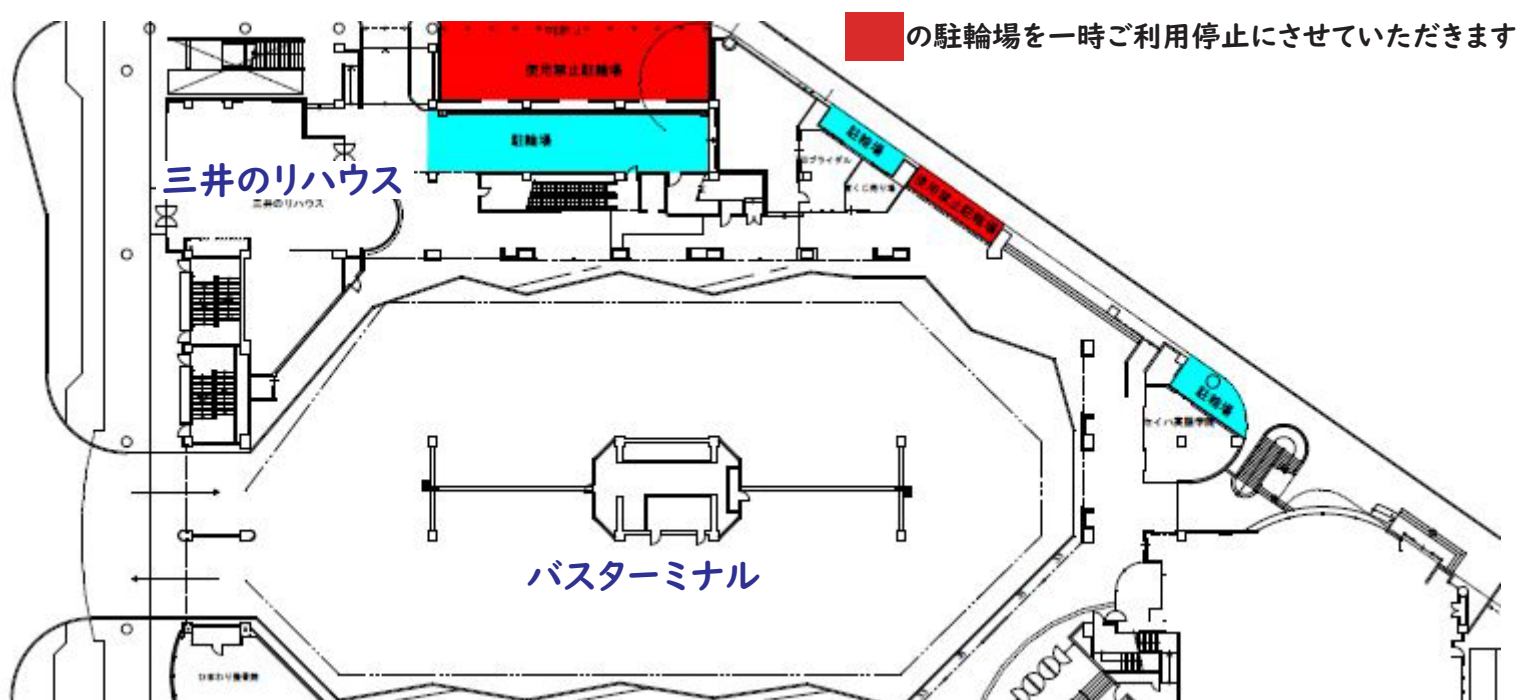

**期間 2023年6月12日(月)~14日(水)**